


9

10

11

Fedvényterv 12., földszint szellőzés (Gsz-2 tervez)
 Waldorf Iskola, Vác, I. ütem
 2011. május 9.
 M=1:50
 Boldizsár Tibor, Idealprint Kft.

Ø120 ejtőcsatorna

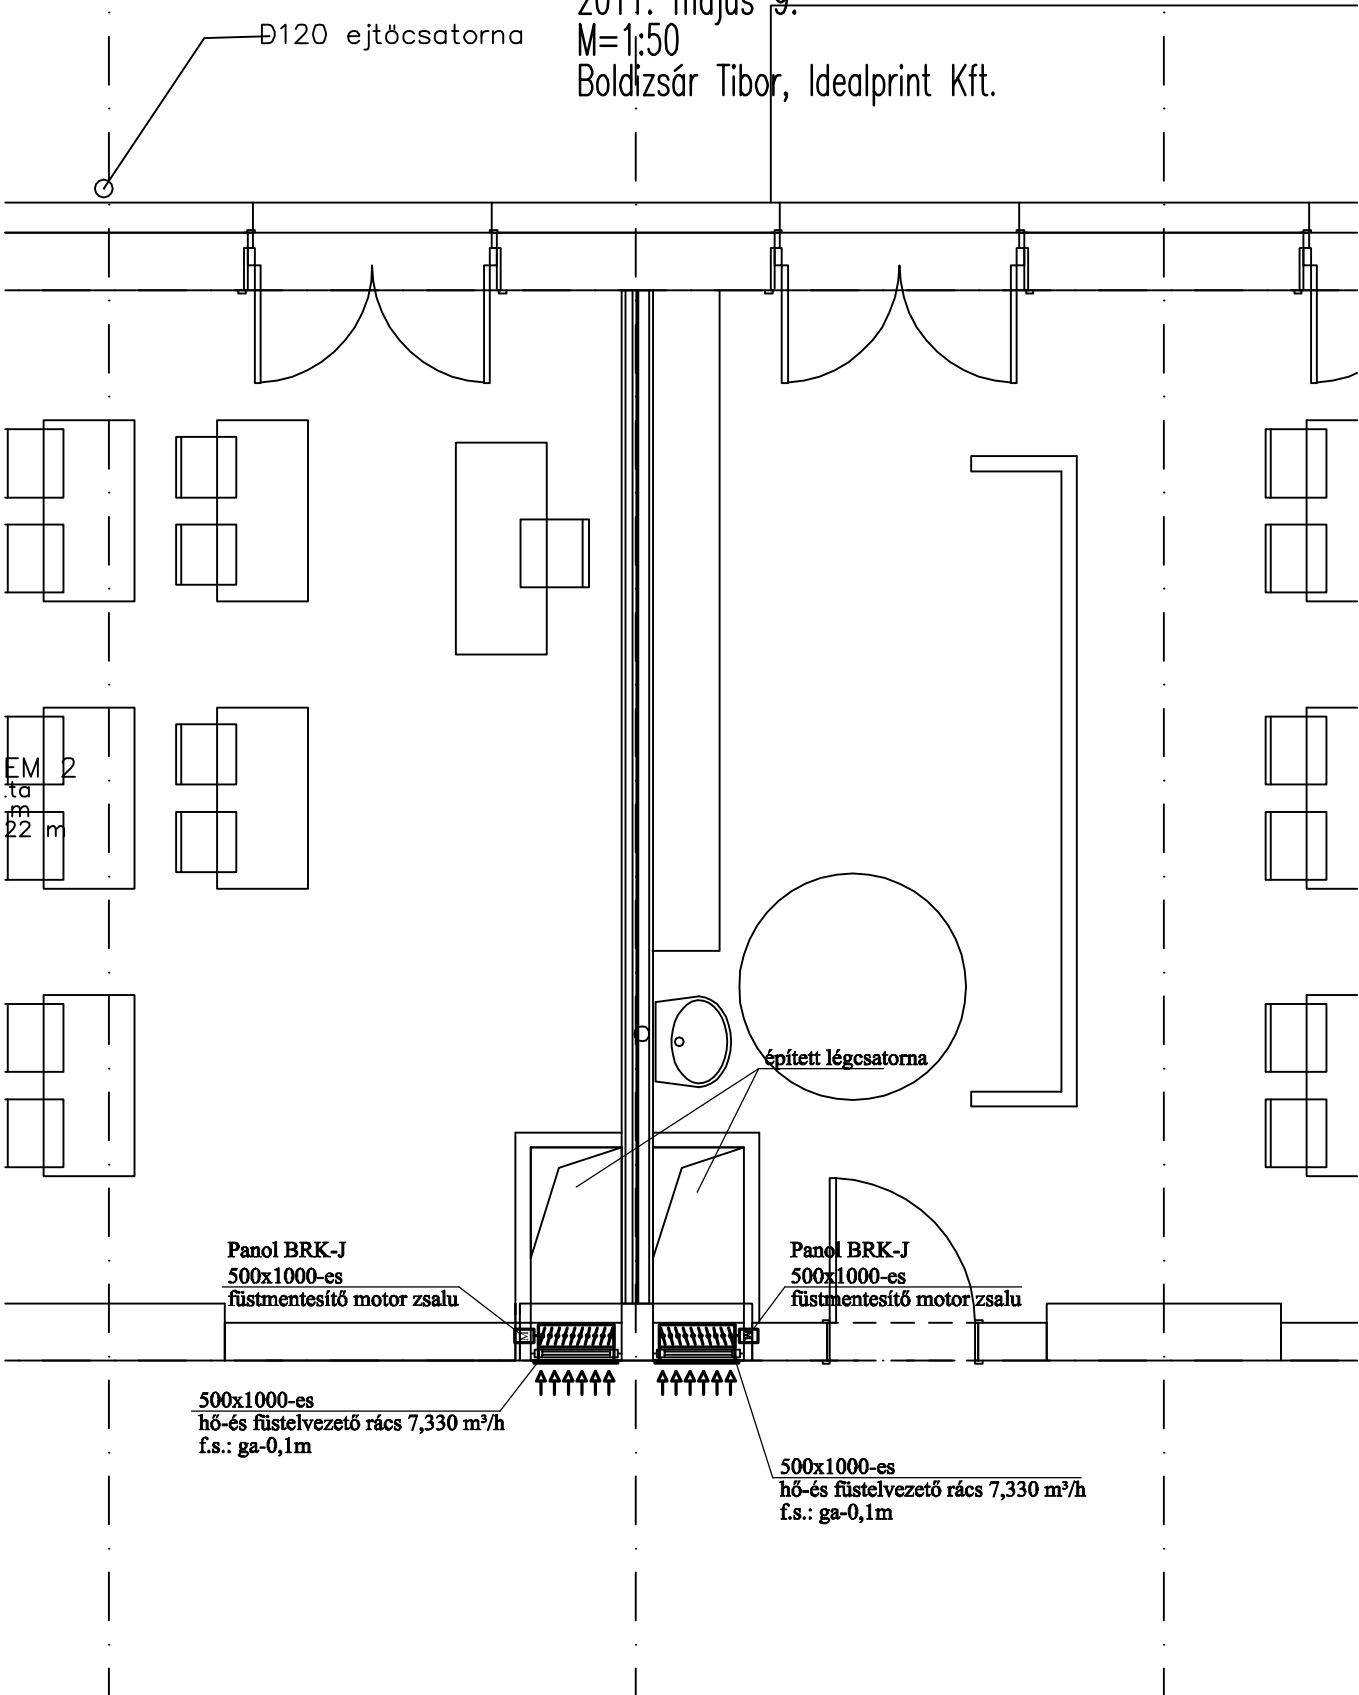

EM 2
 tá
 22 m

Panól BRK-J
 500x1000-es
 füstmentesítő motorzsalu

Panól BRK-J
 500x1000-es
 füstmentesítő motorzsalu

500x1000-es
 hő-és füstelvezető rács 7,330 m³/h
 f.s.: ga-0,1m

500x1000-es
 hő-és füstelvezető rács 7,330 m³/h
 f.s.: ga-0,1m

épített légcsatorna