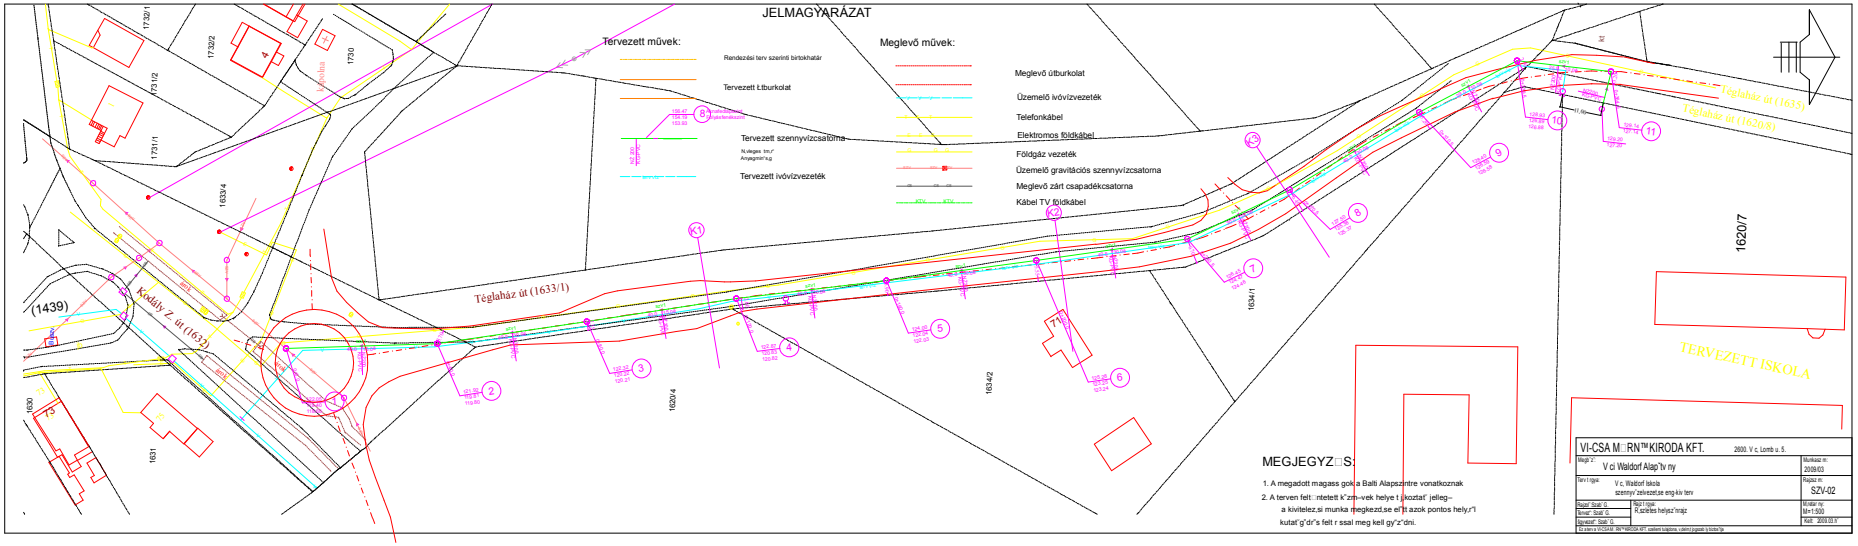
JELMAGYARÁZAT
Tervezett művek:
Rendezési terv szerinti birtokhatár
Tervezett burkolat
Tervezett szennyvízcsatorna
Tervezett ivóvízvezeték
Meglevő művek:
Meglevő útburkolat
Üzemelő ivóvízvezeték
Telefonkábel
Elektromos földkábel
Földgáz vezeték
Üzemelő gravitációs szennyvízcsatorna
Meglevő zárt csapadékcsatorna
Kábel TV földkábel
Téglaház út (1633/1)
Téglaház út (1633)
Téglaház út (1620/8)
Kodály Z. út (1632)
TERVEZETT ISKOLA
1620/7
1620/4
1633/2
1634/1
1633/4
1731/1
1731/2
1732/1
1732/2
1730
1630
1631
(1439)
MEGJEGYZ□S:
1. A megadott magass gok a Balti Alapszintre vonatkoznak
2. A terven felt□ntetett k"zm–vek helye t□j□koztat" jelleg–
a kivitelez„si munka megkezd„se el"t azok pontos hely„r"l
kutat"g"dr"s felt□r szial meg kell gy"z"dni.
VI-CSA M□RN™ KIRODA KFT.
2600. V c, Lomb u. 5.
Megb.'2' V ci Waldorf Alap'Iv ny
Munkaszám: 2009/03
Terv1 rögzít: V c, Waldorf iskola szennyv'zelvezet„se eng-kiv terv
Rajzszám: SZV-02
Rajzol: Szabó G.
Tervez: Szabó G.
Szerkesztett: Szabó G.
Rajz1 rögzít: R„szletes helyszínrajz
Méretarány: M=1:500
Kelt: 2009.03.X
Ez a terv a VICSAM M□RN™KIRODA KFT. szellemi tulajdona, valamint jogszabály b□ntet□"je